


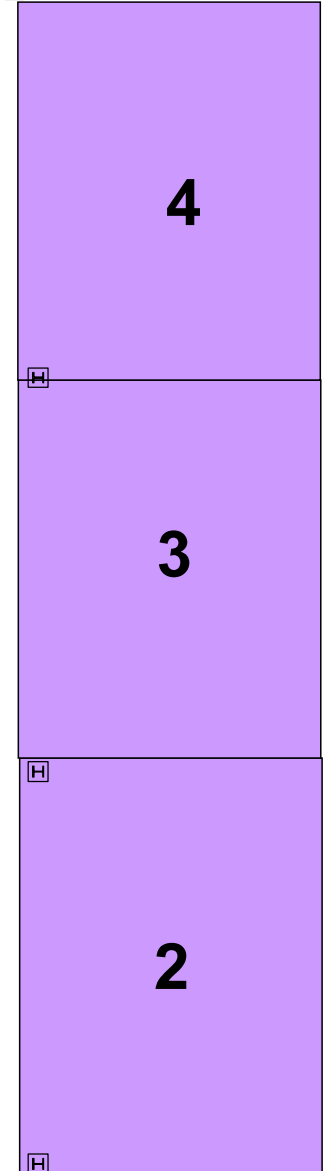
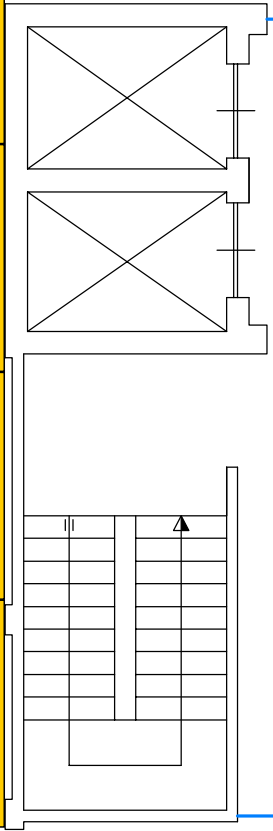
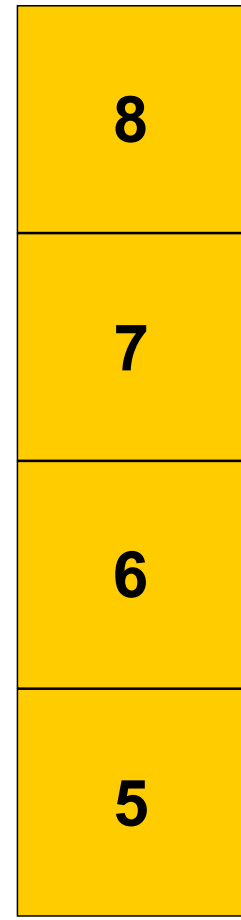
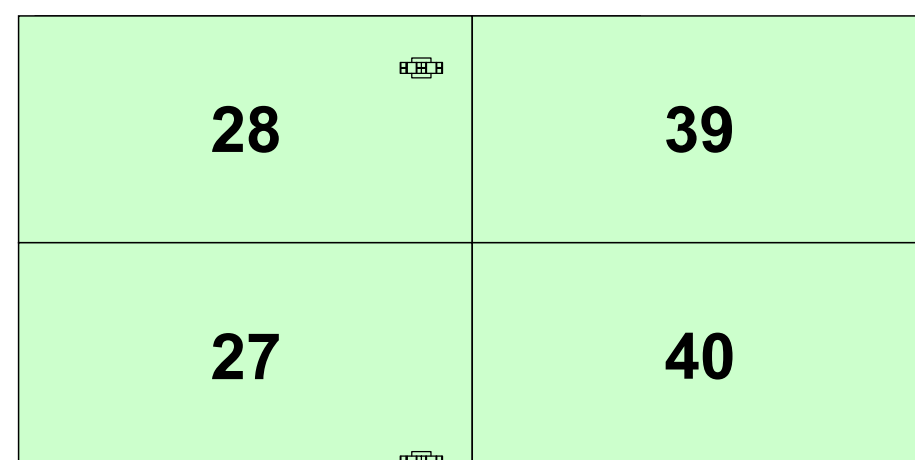
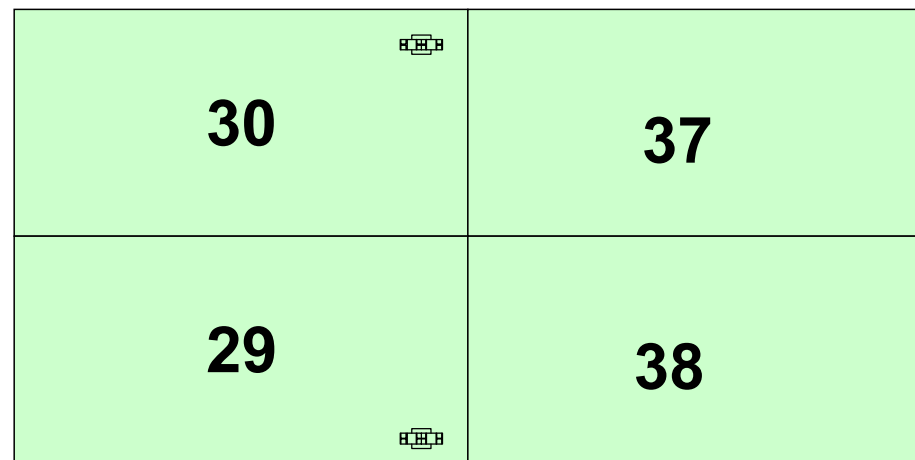
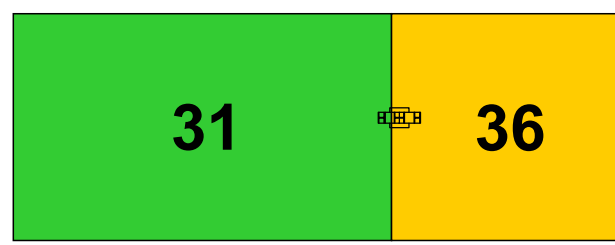


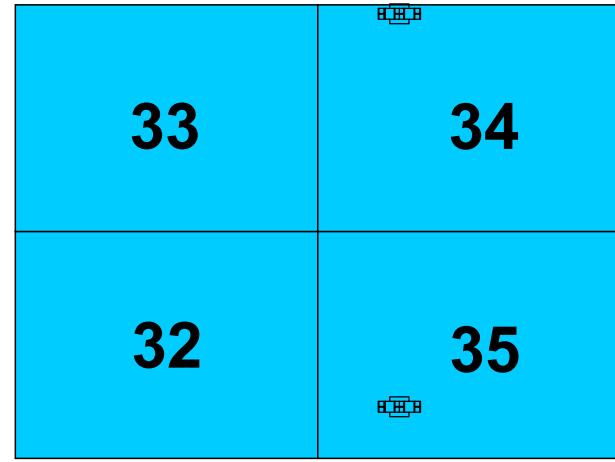

ingresso pedonale

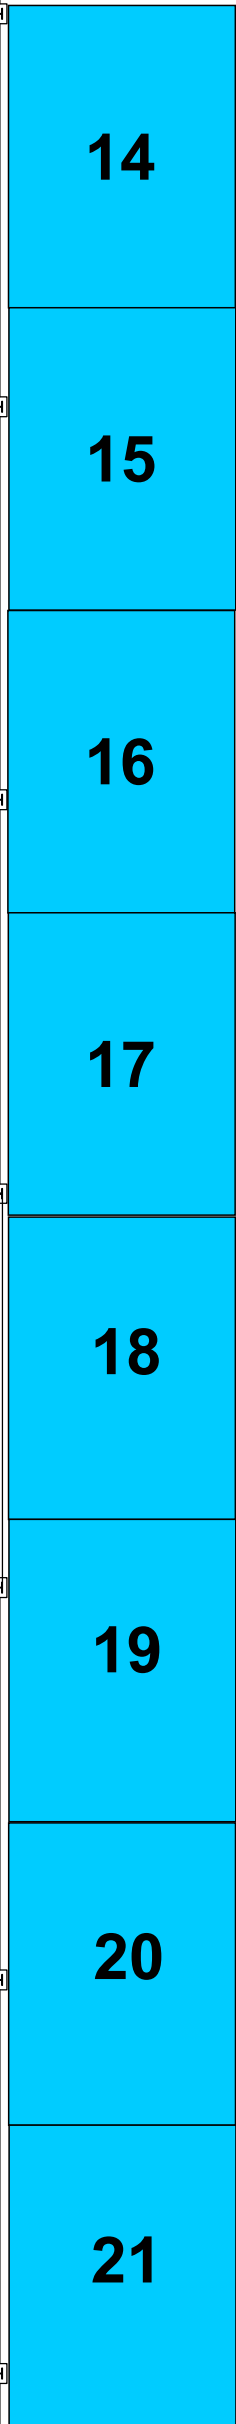

ingresso carrabile

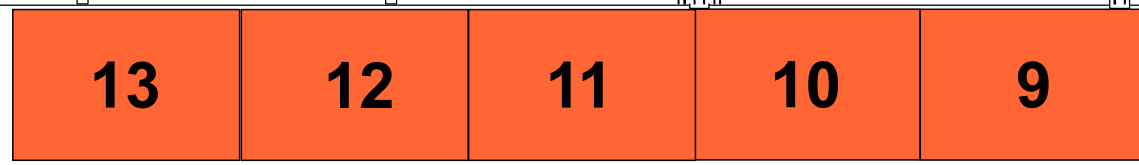

grigliato



20 mq



18 mq



15 mq



12 mq




9 mq



8 mq



INGRESSO

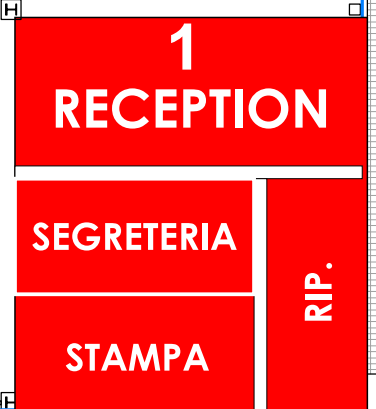

USCITA

